


Liceo-Ginnasio "VITTORIO EMANUELE II"


Via S. Sebastiano 51 - NAPOLI

Edificio "Campagna" - Primo Piano - Scala 1:200

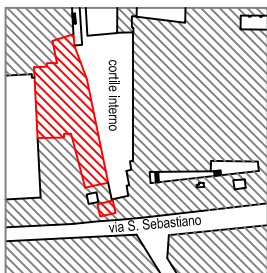

LEGENDA SIMBOLI

	QUADRO ELETTRICO
	QUADRO ELETTRICO SECONDARIO
	CASSETTA PRONTO SOCCORSO
	TELEFONO
	CAMPANELLA
	LAMPADA DI EMERGENZA
	INDICAZIONE VIA DI ESODO
	PERCORSO DI USCITA VERSO IL BASSO
	PERCORSO DI USCITA VERSO L'ALTO
	USCITA DI EMERGENZA
	INDICAZIONE USCITA DI EMERGENZA
	ESTINTORE PORTATILE
	MANGIIGLIONE ANTIPANICO
	IDRANTE
	PUNTO DI RACCOLTA
	TU SEI QUI

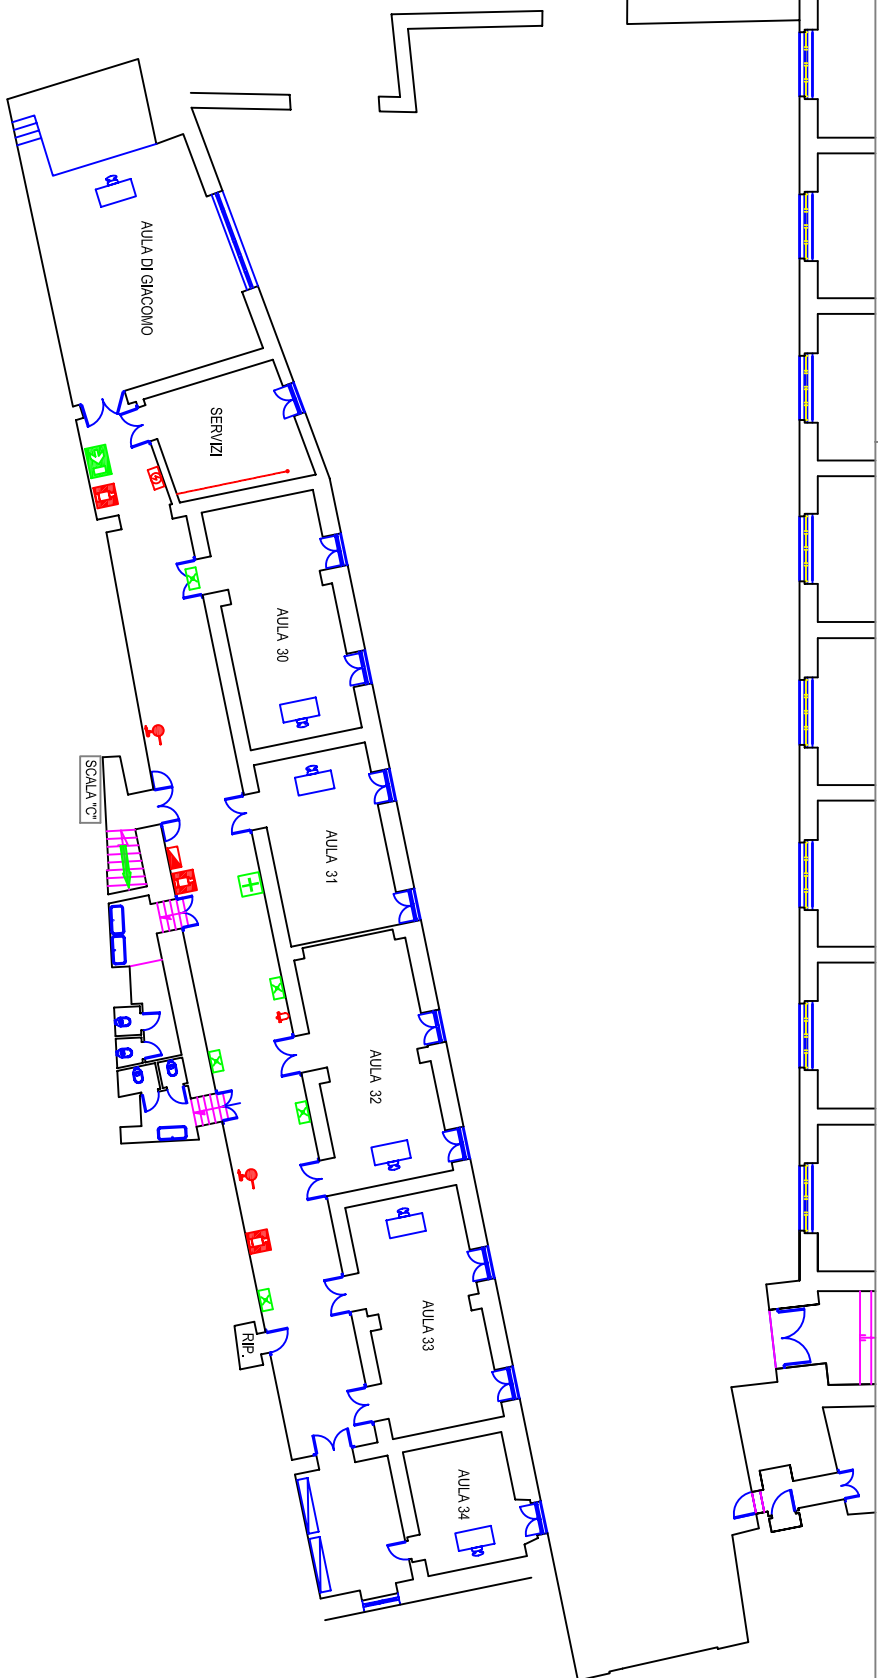

VIA SAN SEBASTIANO