



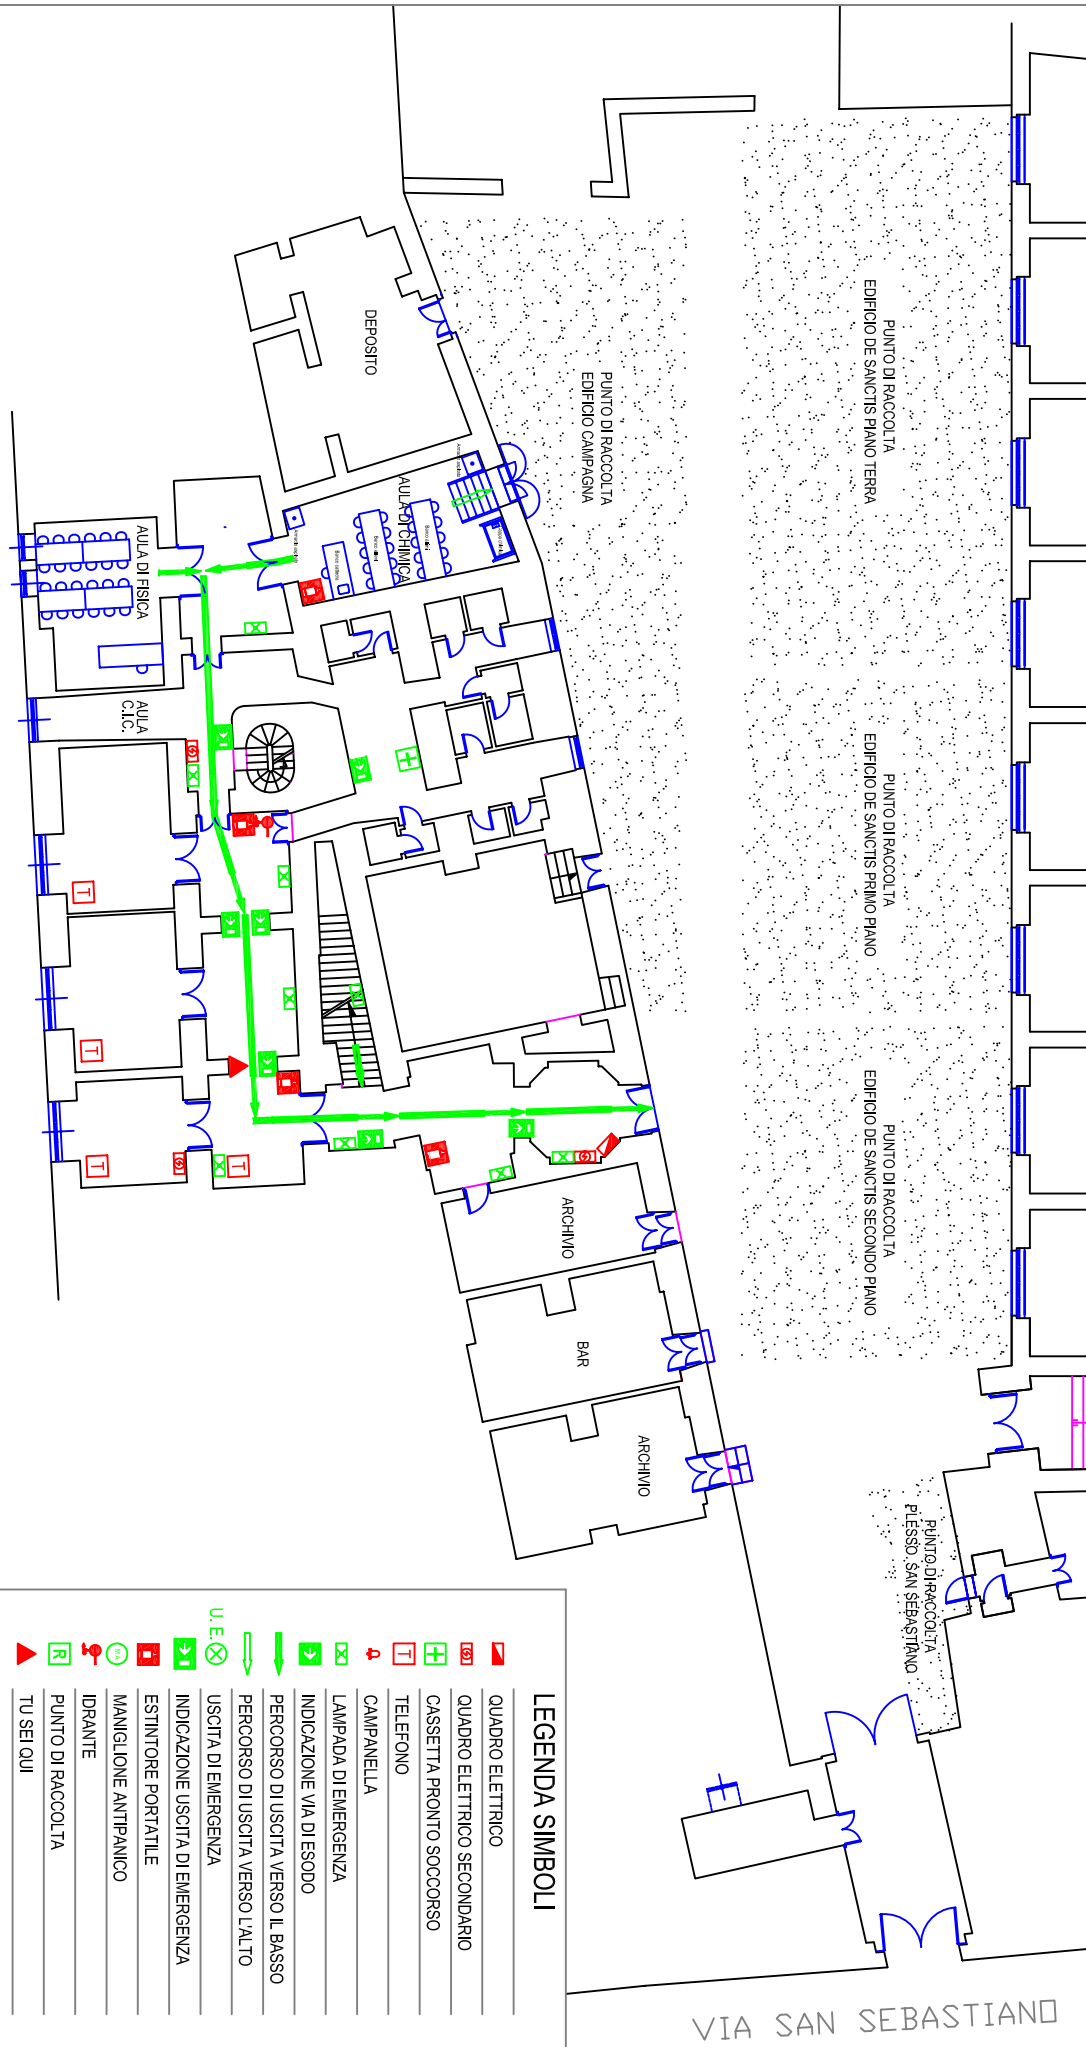

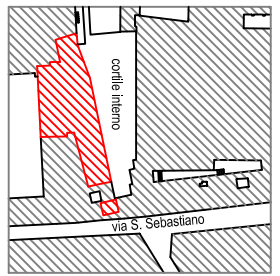













Liceo-Ginnasio "VITTORIO EMANUELE II"

Via S. Sebastiano 51 - NAPOLI

Edificio "Campagna" - Piano terra - Scala 1:200



LEGENDA SIMBOLI

-  QUADRO ELETTRICO
-  QUADRO ELETTRICO SECONDARIO
-  CASSETTA PRONTO SOCCORSO
-  TELEFONO
-  CAMPANELLA
-  LAMPADA DI EMERGENZA
-  INDICAZIONE VIA DI ESODO
-  PERCORSO DI USCITA VERSO IL BASSO
-  PERCORSO DI USCITA VERSO L'ALTO
-  USCITA DI EMERGENZA
-  INDICAZIONE USCITA DI EMERGENZA
-  ESTINTORE PORTATILE
-  MANGILIONE ANTIPANICO
-  IDRANTE
-  PUNTO DI RACCOLTA
-  TU SEI QUI